

納 入 仕 様 書 ④

王子食品株式会社
代表取締役 別宮慎太郎

1. どら焼き製造施設

仕様

・別紙図面参照


2. 納入場所

京都府京都市右京区西京極東側町24番地1


王子食品株式会社


3. 納入期限

令和8年3月10日

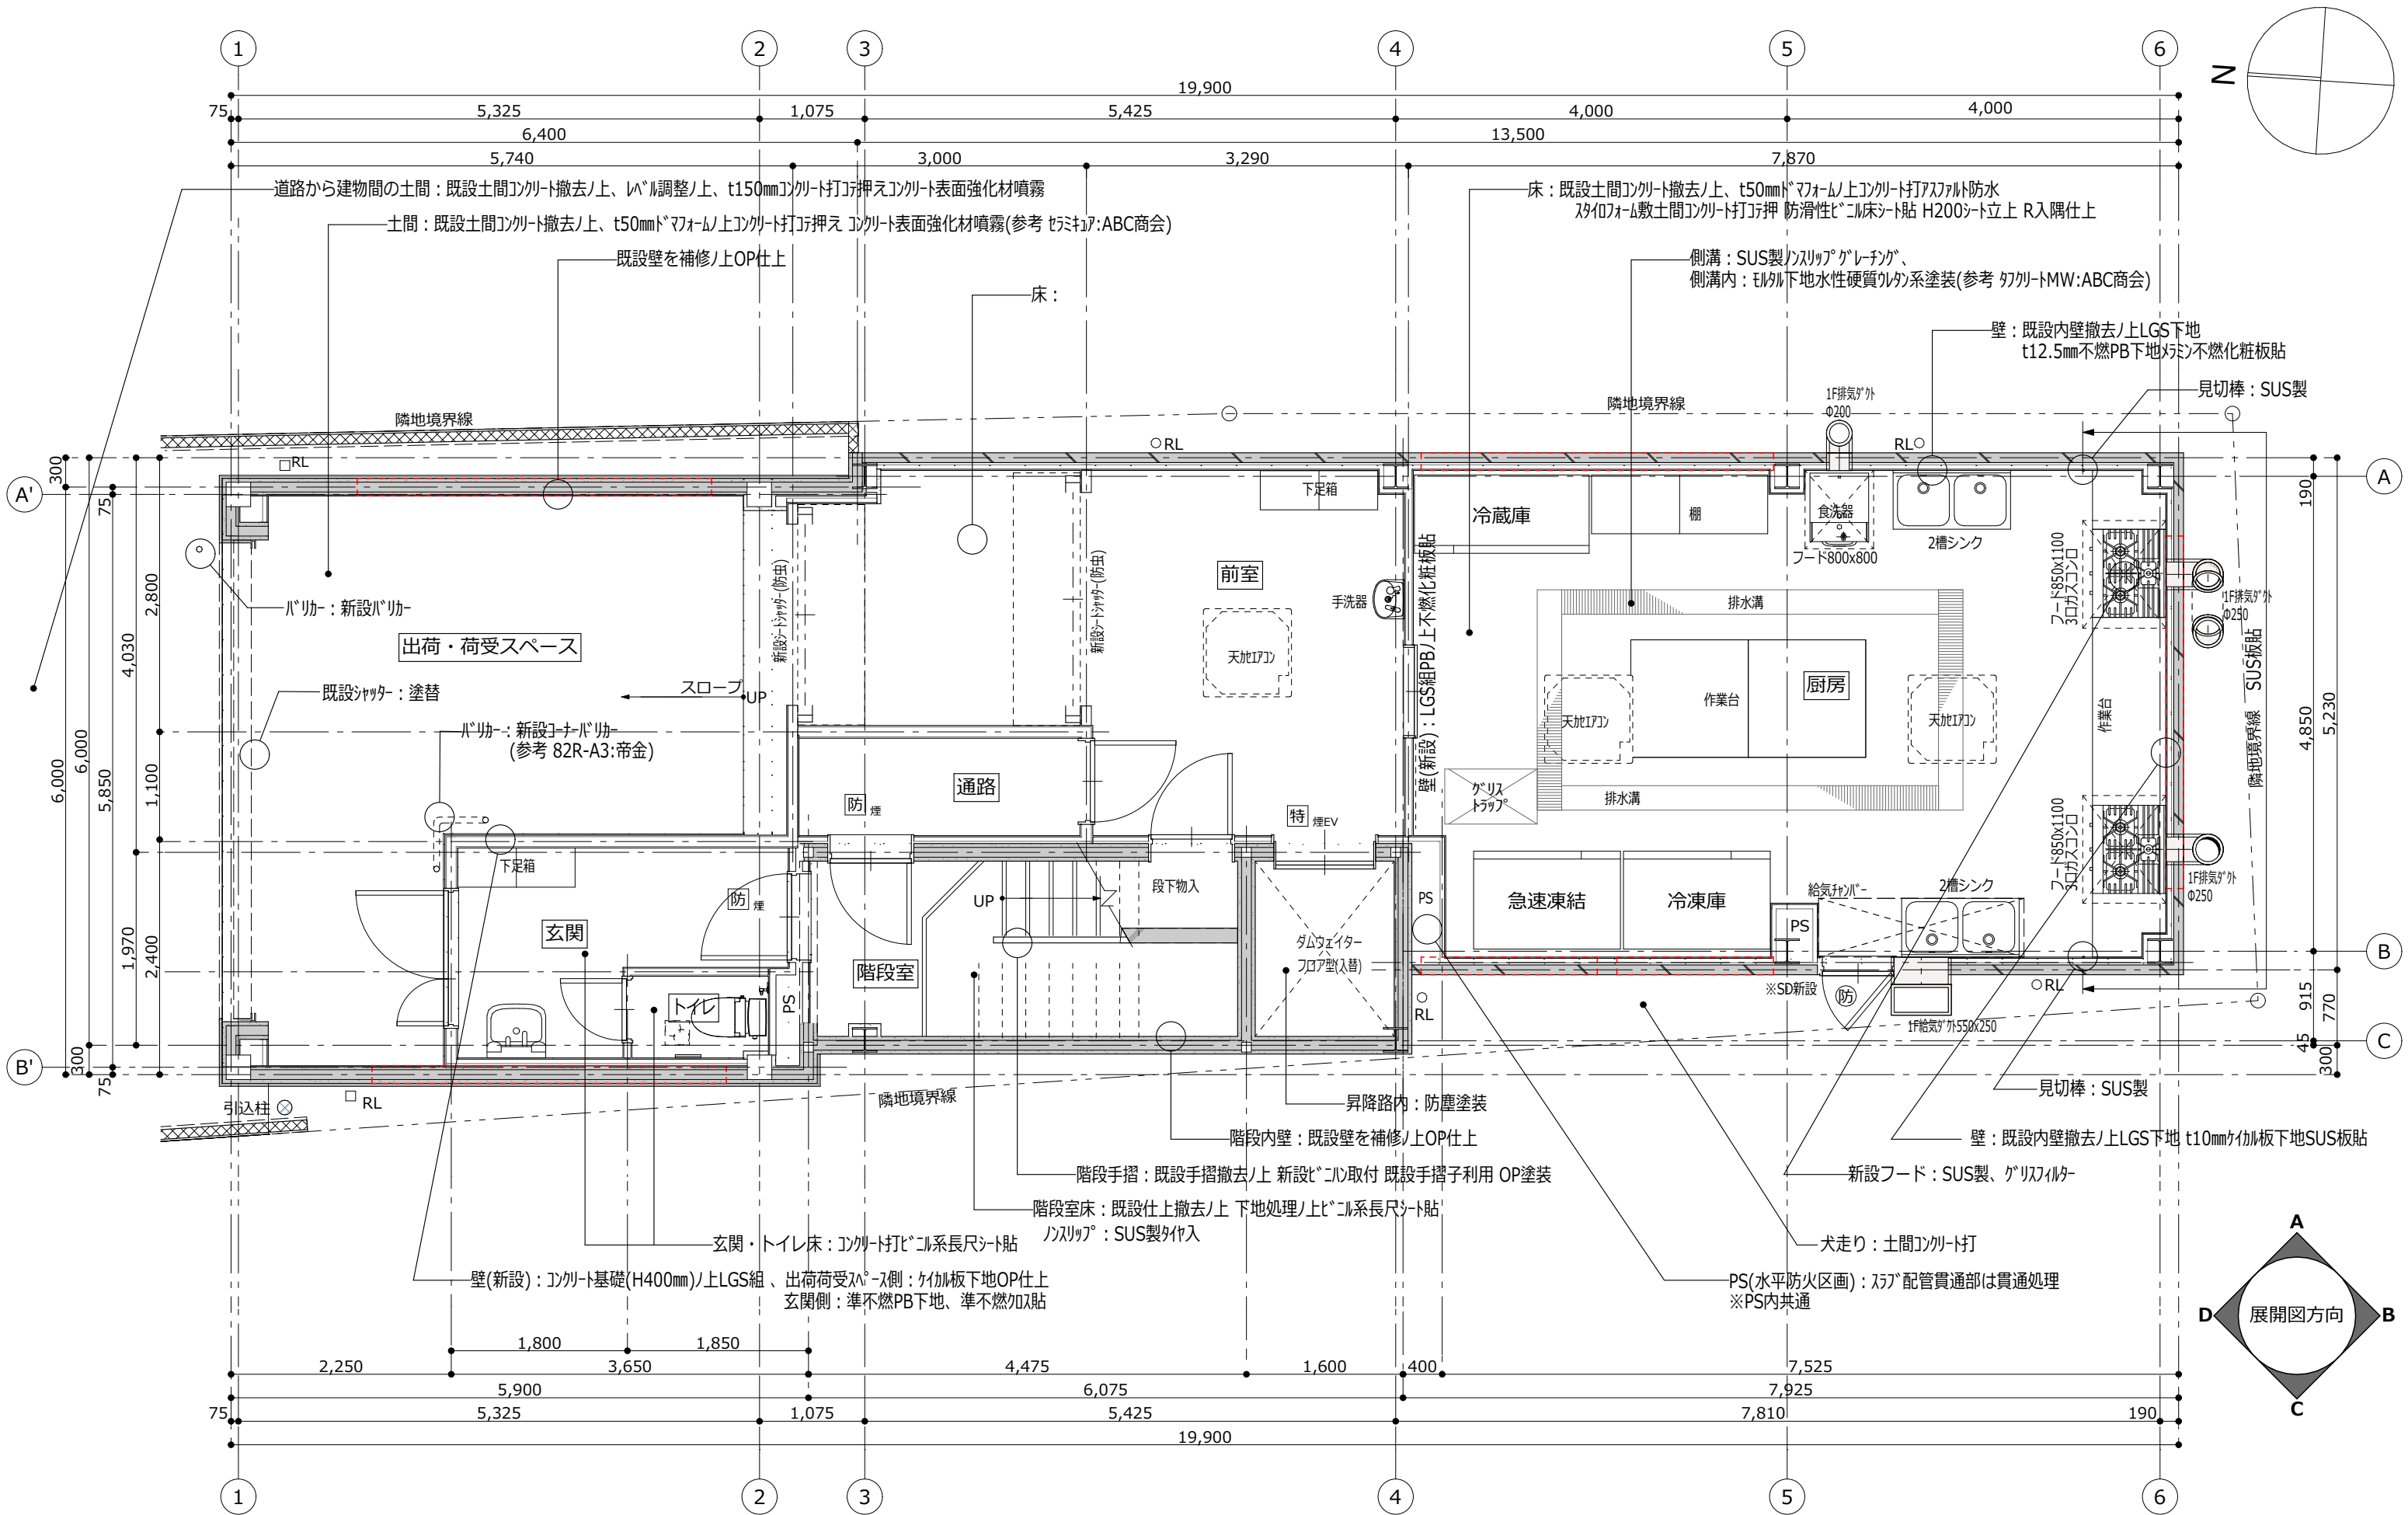


訂正		(株)大地 一級建築士事務所 大阪市鶴見区放出東2丁目17番23号	設計年月日 2024/11/12	王子食品株式会社 西京極工場 新設工事		一級建築士(大臣)第174205号 石田芳久	9/36	
				1階平面詳細図 (改装図)				縮尺 1:60

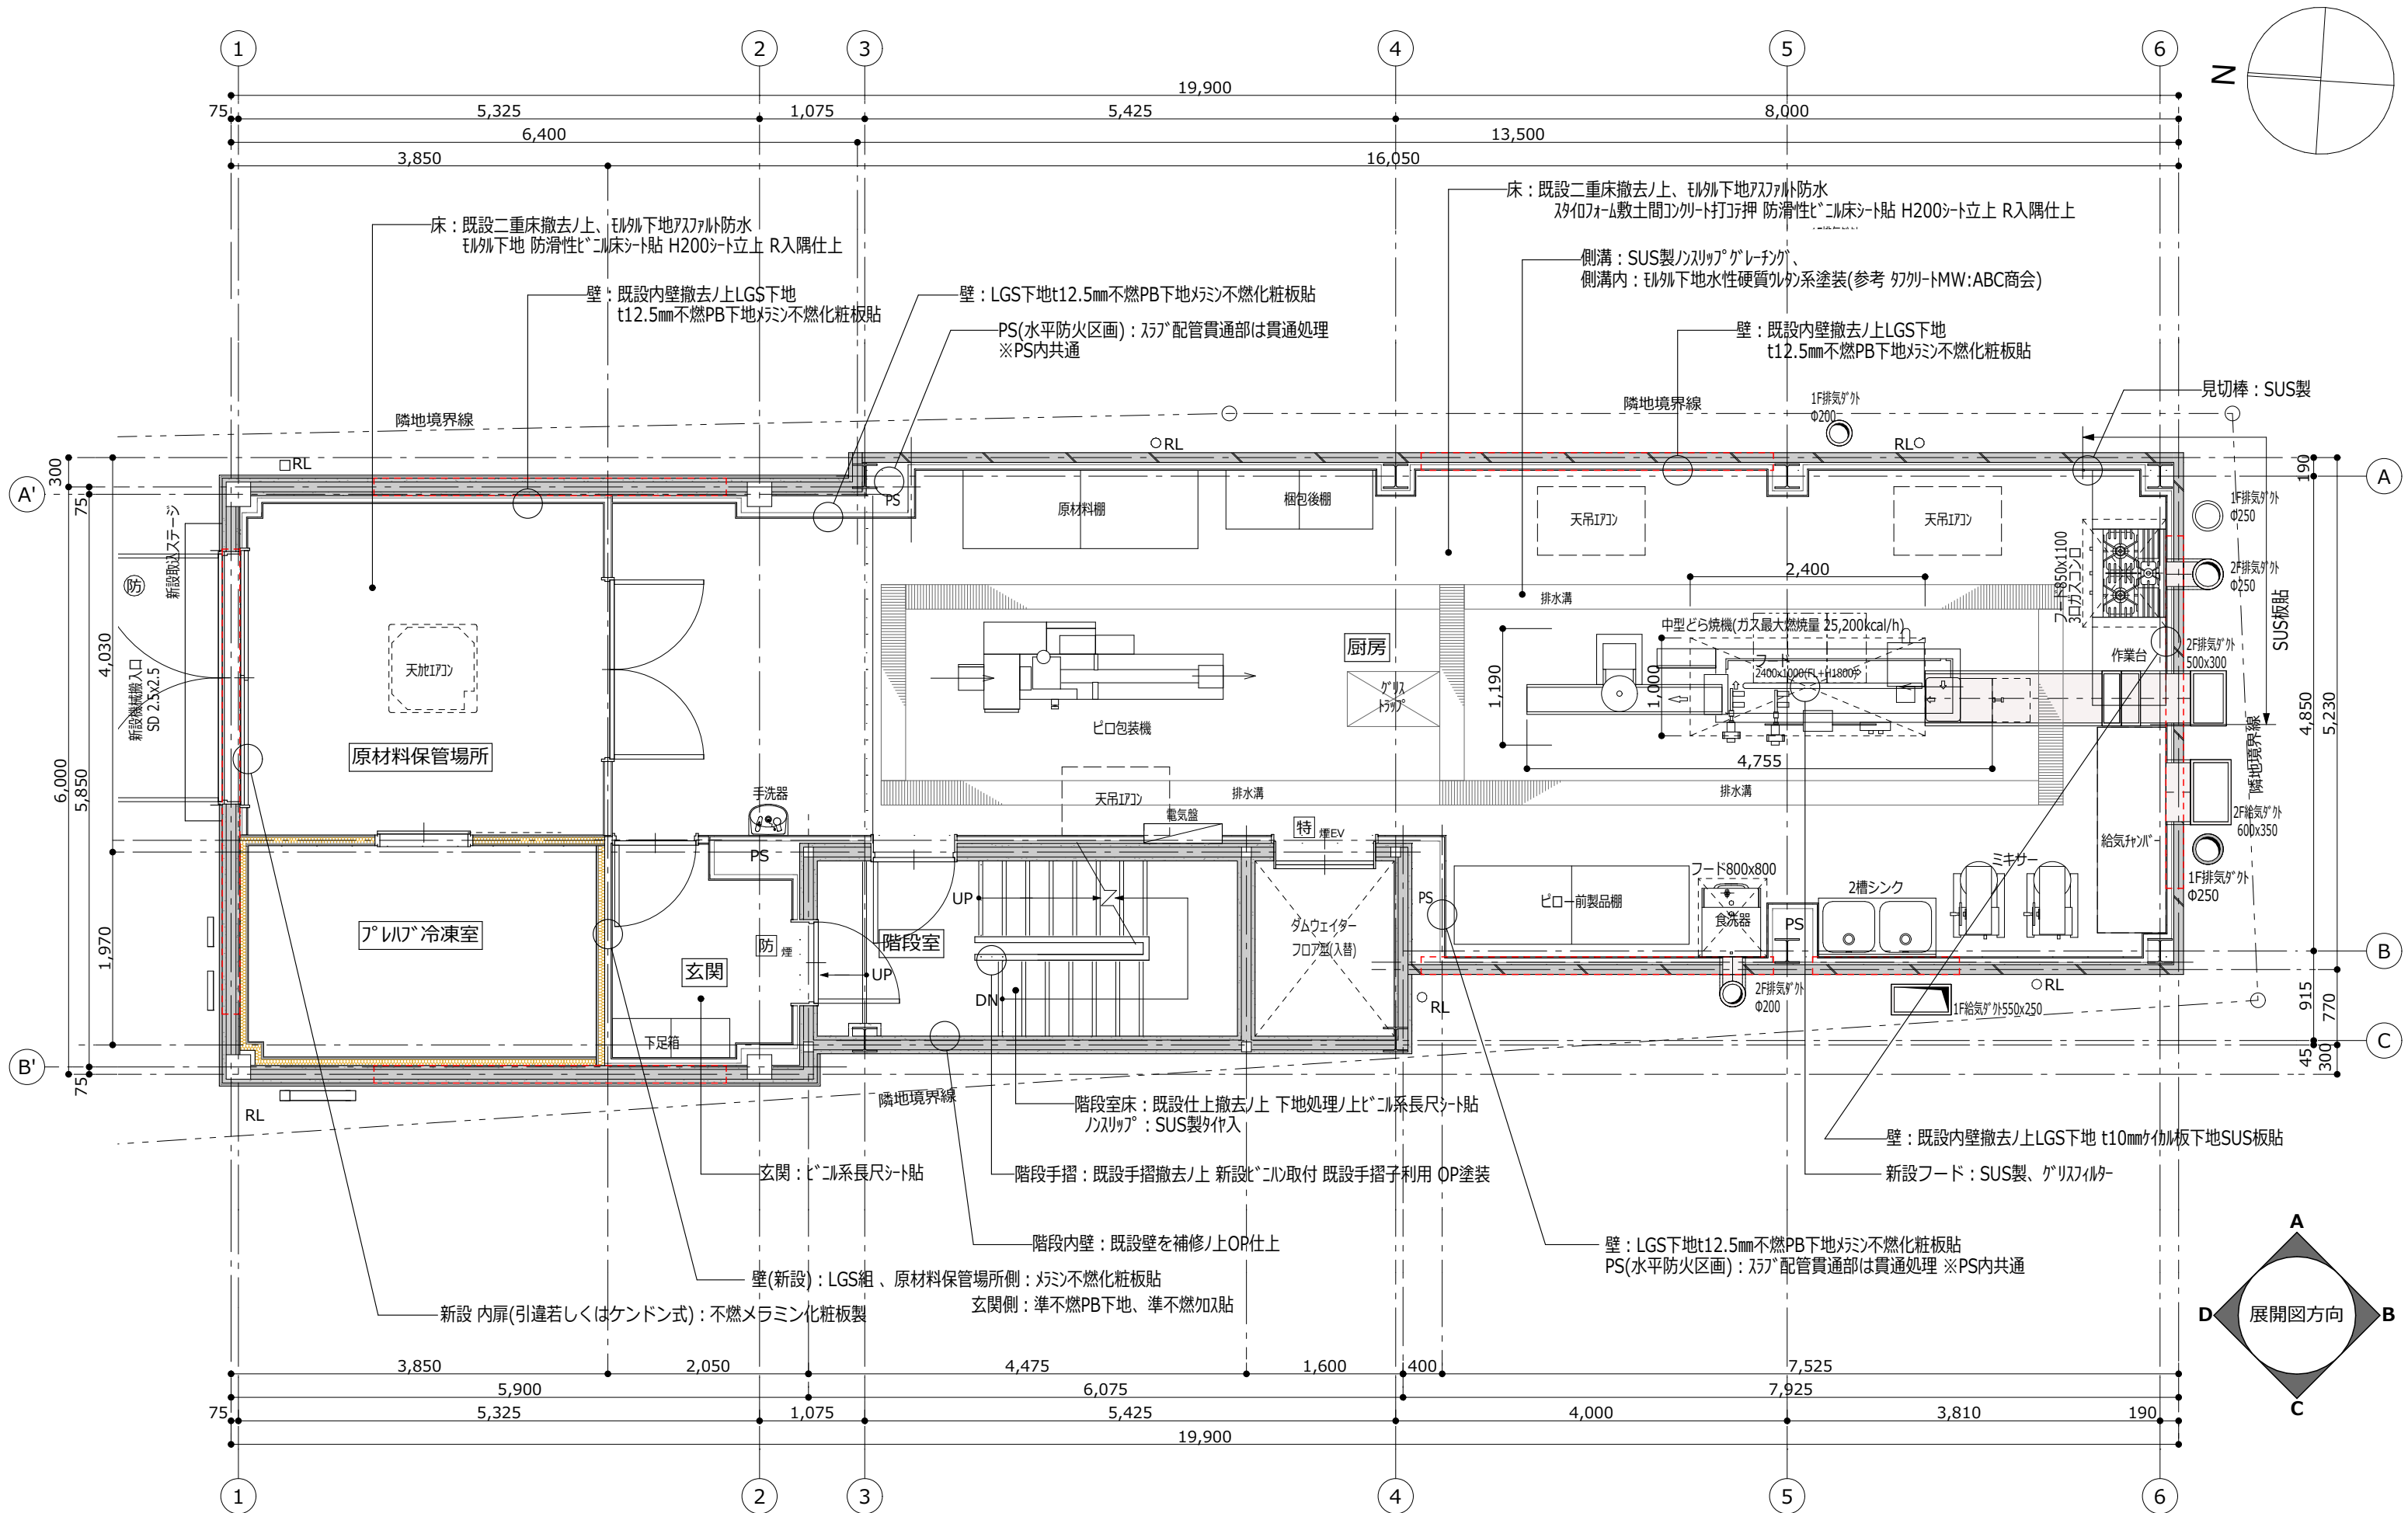

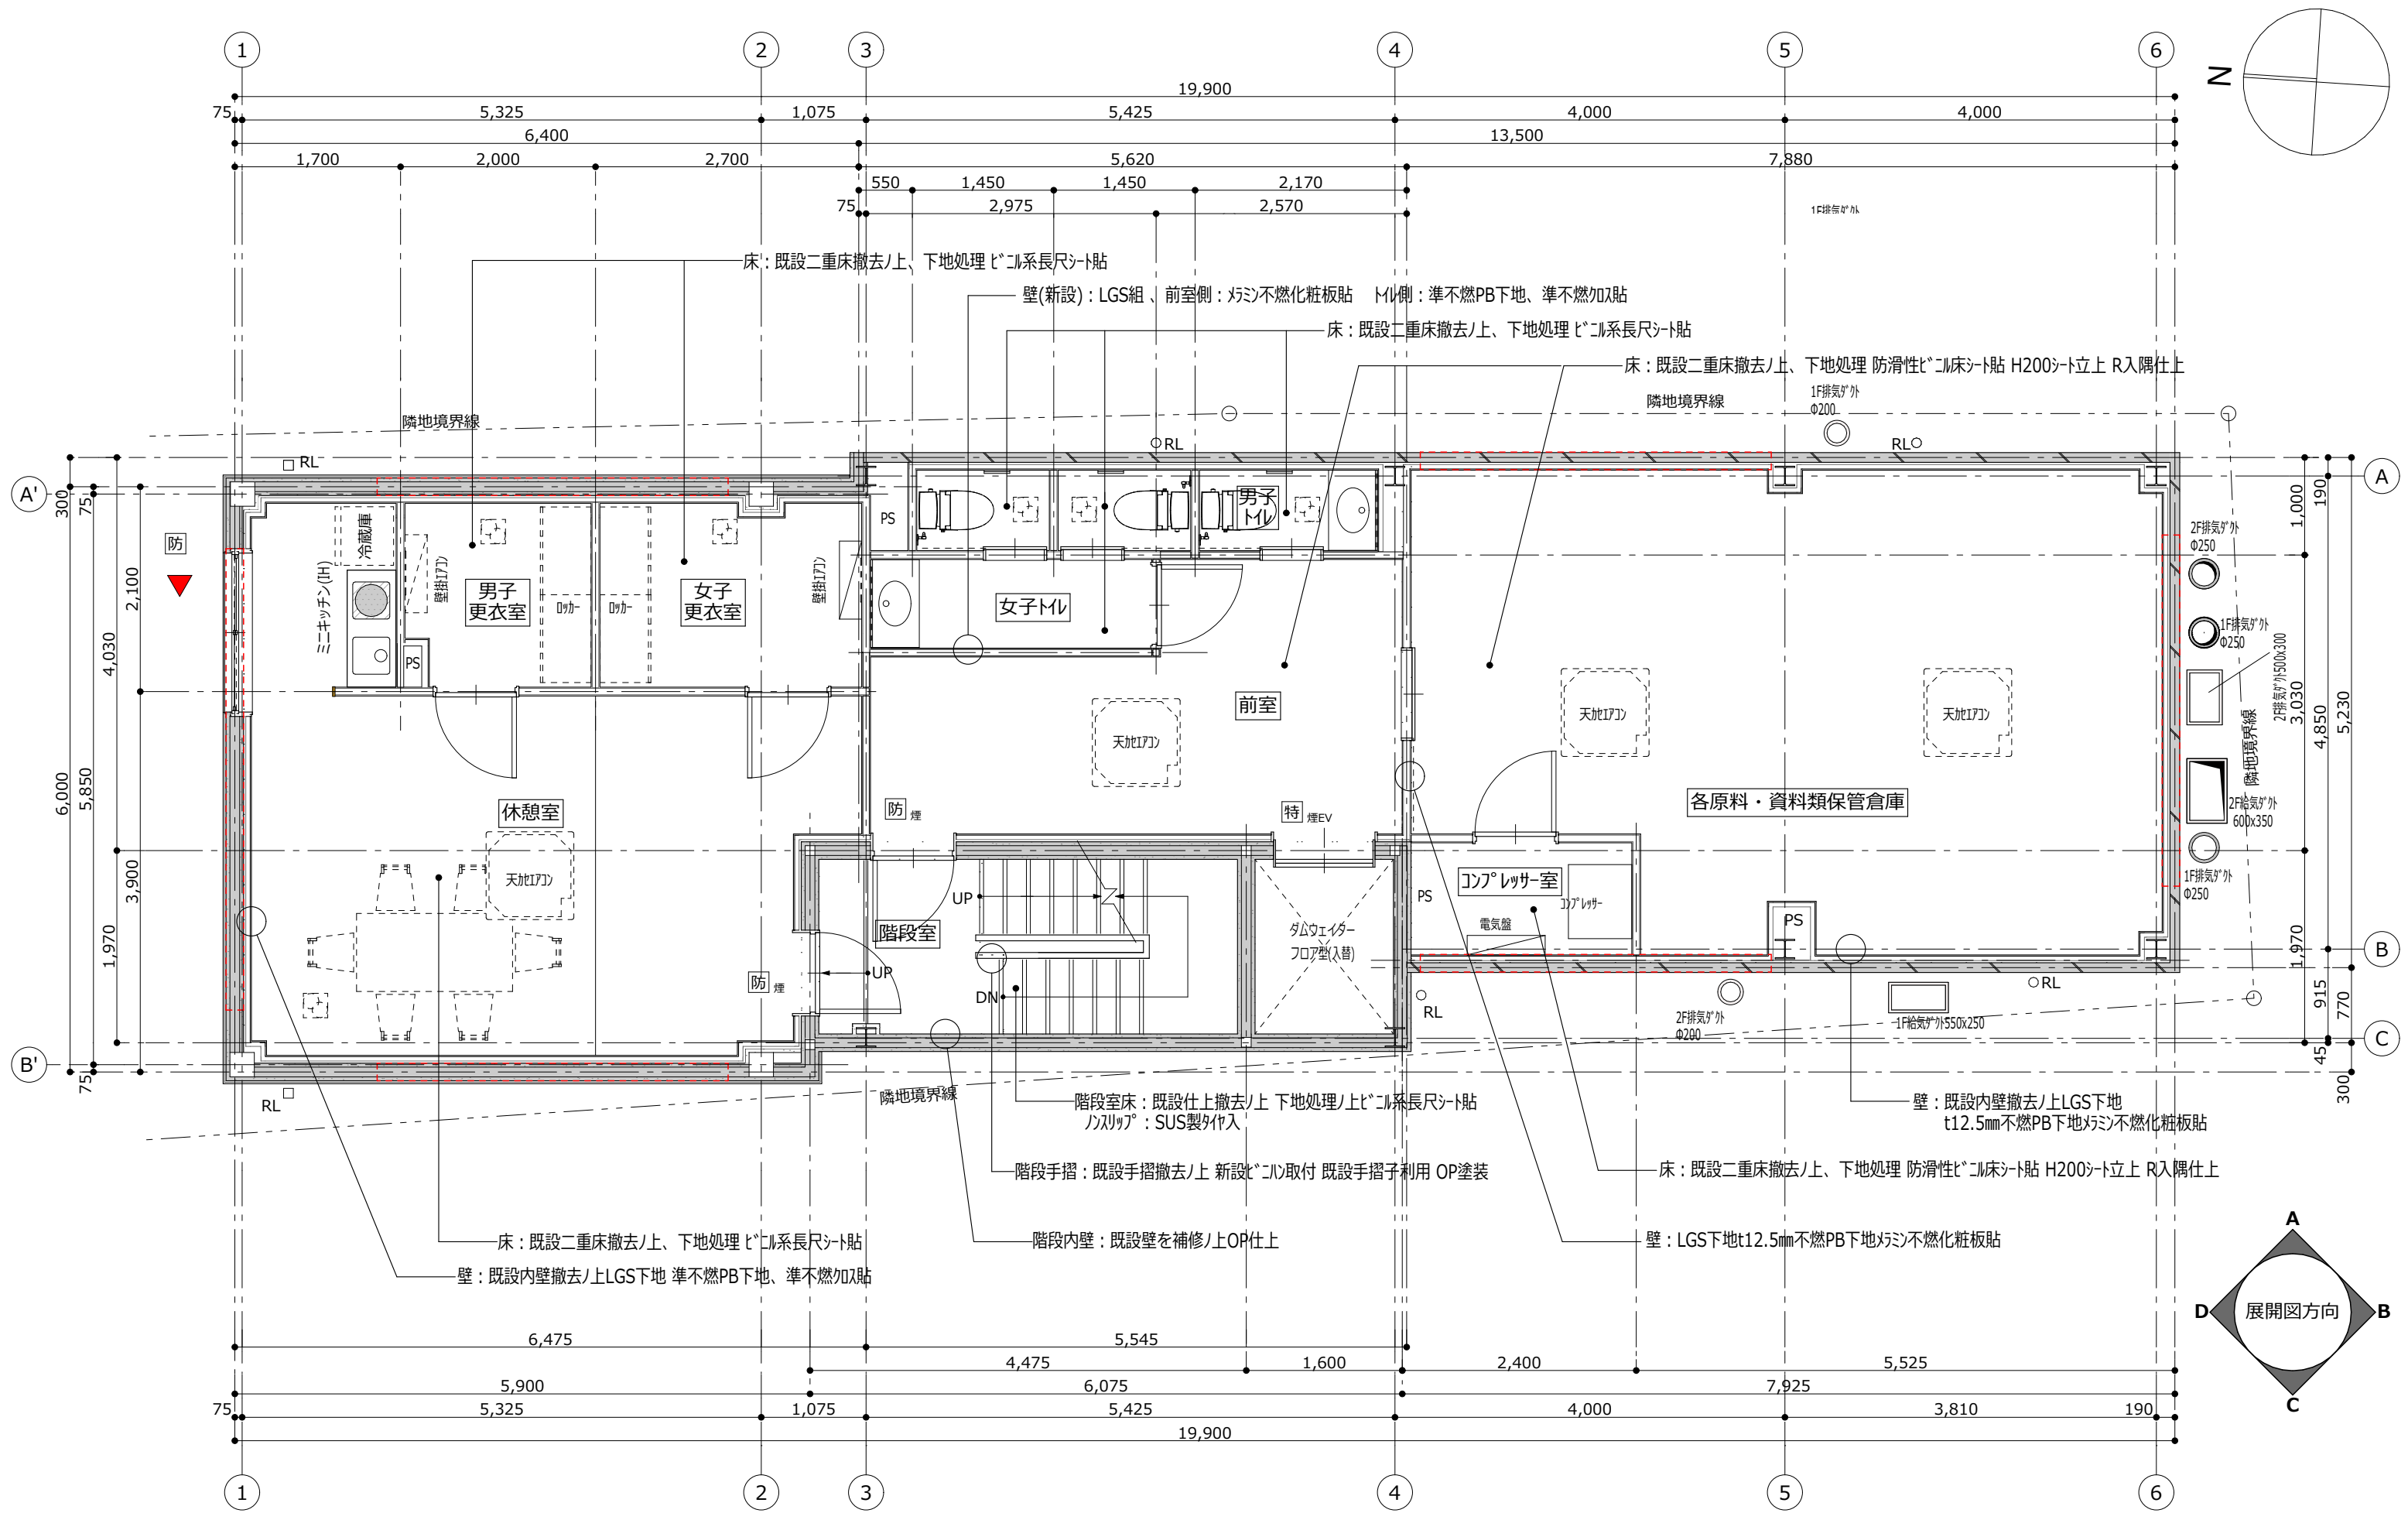

訂正		(株)大地 一級建築士事務所 大阪市鶴見区放出東2丁目17番23号	設計年月日 2024/11/12	王子食品株式会社 西京極工場 新設工事		一級建築士(大臣)第174205号 石田芳久	11/36	
				3階平面詳細図 (改装図)				縮尺 1:60

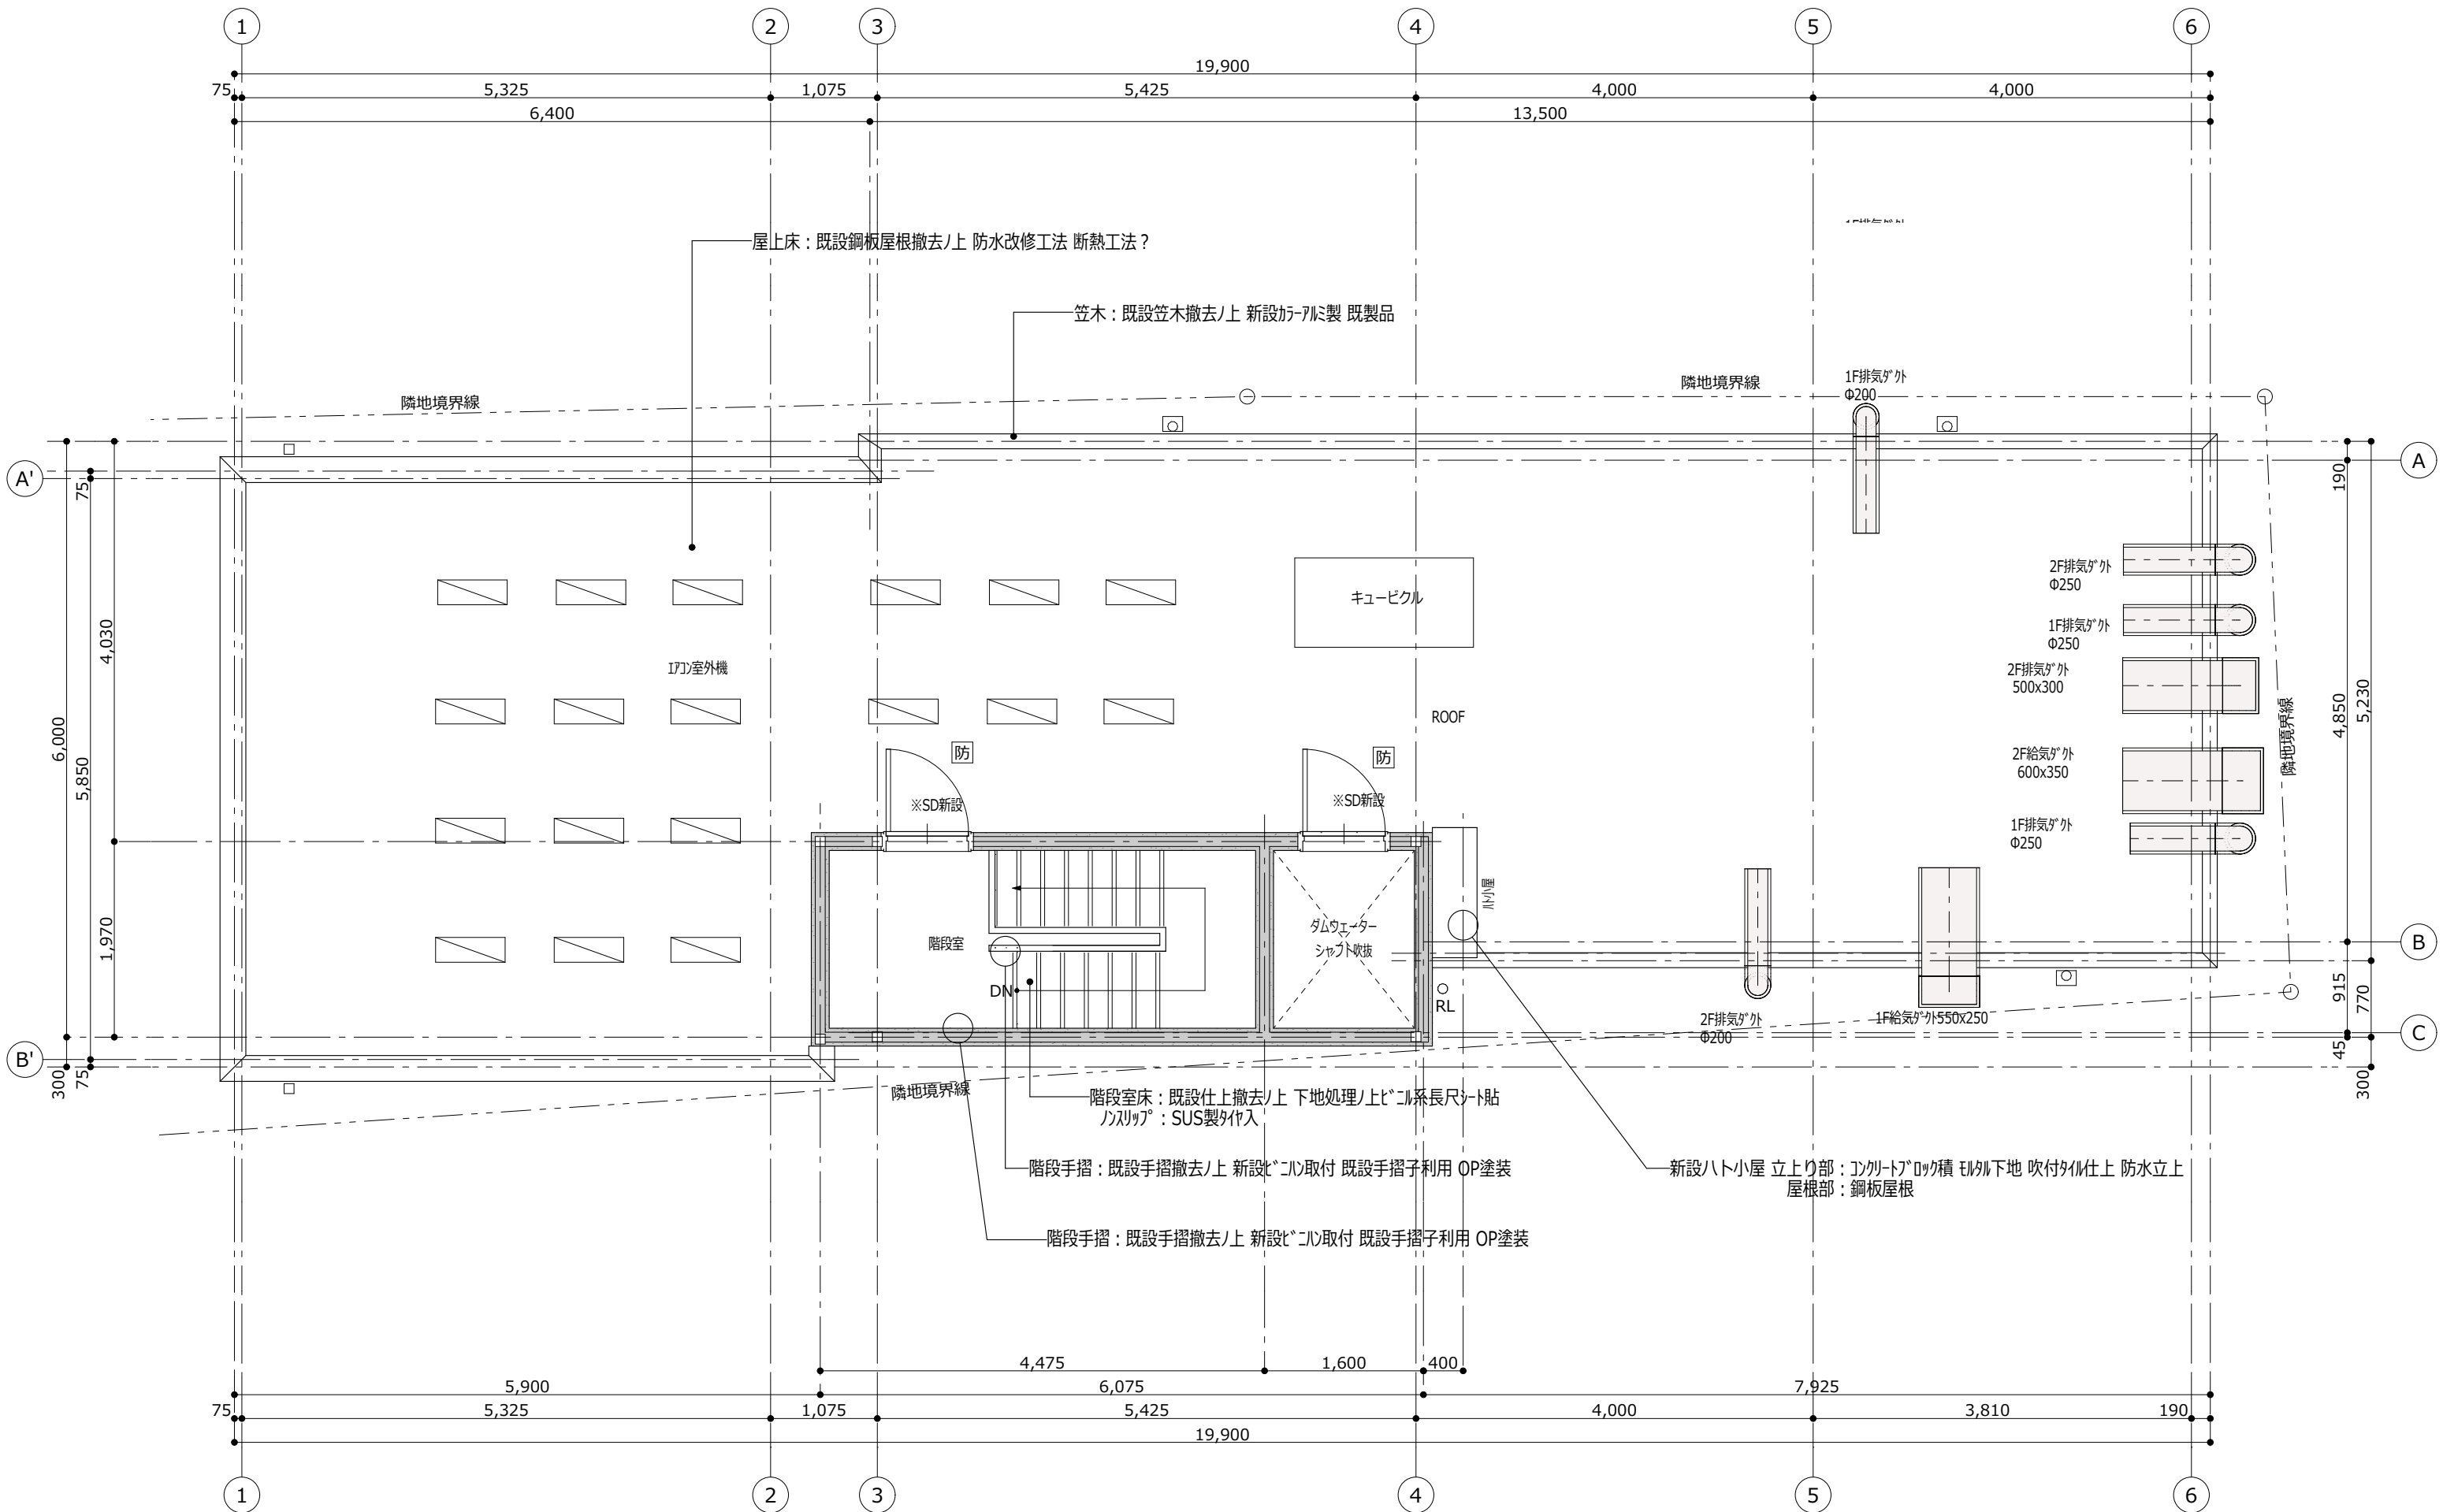

訂正			(株)大地 一級建築士事務所 大阪市鶴見区放出東2丁目17番23号	設計年月日 2024/11/12	王子食品株式会社 西京極工場 新設工事		一級建築士(大臣)第174205号 石田芳久	12/36
					PH階平面詳細図 (改装図)	縮尺 1:60		